



芙蓉中華中學

新行政教學樓

建設基金

籌募計劃書

《芙中筹建新行政教学楼缘起》

芙中创校至今已有九十六个年头，眼看意义深远的一百年历史也离我们不远了。在多元种族的马来西亚里，独中不仅是这国家教育体系下的特殊文化产物，更纠结了许多办学者的辛酸与荣耀、委屈与欣慰之复杂情感。


芙中所有的一砖一块、一草一树都是大家一分一毫的心血结晶。对于多年来，以各种方式支持芙中的社会人士、芙中董家教及校友，我们万分感恩。校内以往简陋的设备，因大家的奉献才得以更新至今天的规模。二零零八年尾，芙中董事部更进一步耗资百万，改善了学校的宿舍设备和环境。我们希望把芙中办得更好，以作为对大家的回报。

面对排山倒海的经济、资讯科技、社会需求的挑战及教育的竞争，芙中须加速地开创更有利的办学条件及改善教学环境，才能不被时代淘汰，并延续芙中不变的使命。芙中坚持的不只是母语教育，更有着传承及提升中华文化的志向。我们希望把芙中塑造为一所具有民族特色，且能积极应对环境变化的华文独中。我们最终希望在教导学生课内知识与技能的同时，也能培养下一代具备健康的思维人格及对文化素养的责任，相信这也是长辈们及华社对芙中的期许。


为了逐步改善校内设备及提升学习环境，今年我们设定了一项旧楼重建的计划。由于一座教室常年被白蚁侵蚀下而成了危楼，在考虑到其重建的必要性后，我们计划将它改建成一座四层多功能的行政大楼。大楼内将设置各部门办事处、教师办公室、芙中历史文物展示馆，以及现代化课室。估计整体建筑和设施费为两百五十万零吉。

尽管在董事部同仁戮力认捐下已凑得数十万零吉，惟差额尚距。因此芙中董家教及校友会推动一系列活动，为这项新的建设，展开筹款运动。芙中再次需要维护华教及文化事业的社会人士的鼎力支持，以协助正迈向百年历史的芙中建立一个新的发展里程碑。



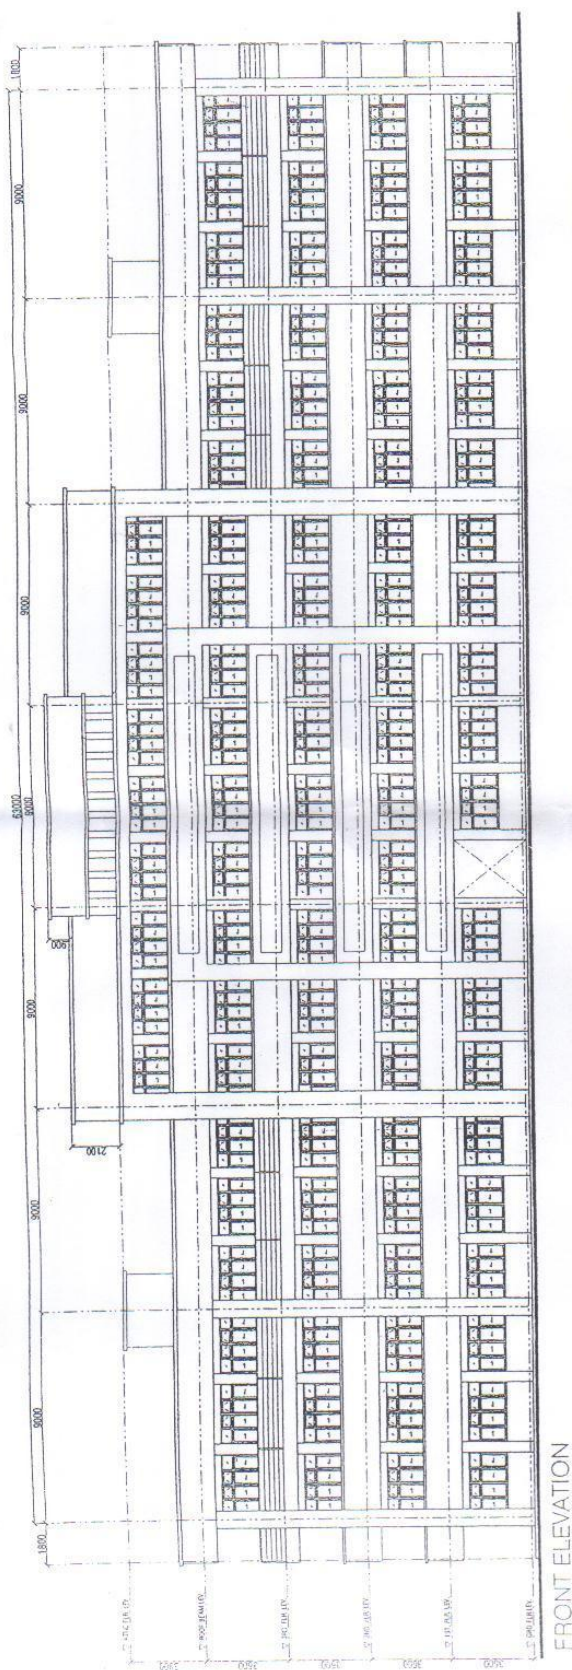

FRONT ELEVATION

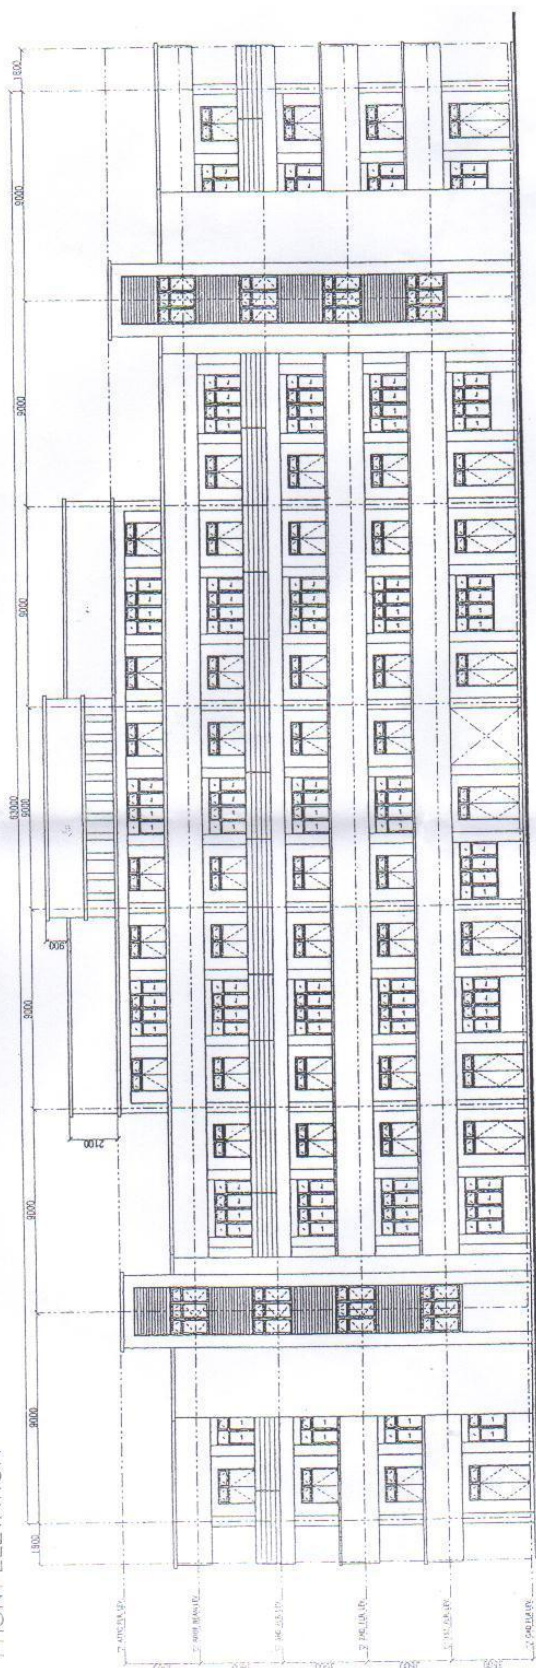

REAR ELEVATION

OPTION 01

PROPOSED 4 STOREY CLASS ROOM ON

FOR CHUNG WAH SECONDARY SCHOOL



F.H. LOO AKITEK
453, TINGKAT 1, JLN ZAMRUJ 6,
TMN KO-OP, 70200 SEREMBAN.
Tel : 06 - 7622800, 7636800 Fax : 06 - 7633923

SCALE 1:200
DATE: 24-04-09

筹募重建旧校舍建设基金奖励办法

楼层	每层 (RM)
三	300,000.00
二	250,000.00
一	250,000.00
层	200,000.00

凡献捐三十万令吉以上者，得以建筑物三楼命名之。

凡献捐二十五万令吉以上者，得以建筑物二楼及一楼命名之。

凡献捐二十万令吉以上者，得以建筑物底楼命名之。

1 间教室 (RM)	教室	楼层	每层共(RM)
30,000.00	7	三楼	210,000.00
30,000.00	7	二楼	210,000.00
40,00.00	7	一楼	280,000.00
50,000.00	7	底层	350,000.00

凡献捐五万令吉以上者，得以建筑物底层其中一间教室命名之。

凡献捐四万令吉以上者，得以建筑物一楼其中一间教室命名之。

凡献捐三万令吉以上者，得以建筑物二楼及三楼其中一间教室命名之。

整体建筑和设施费估计二百五十万零吉